


PŮDORYS KOTELNY ZŠ

- stav. stav + bourací práce

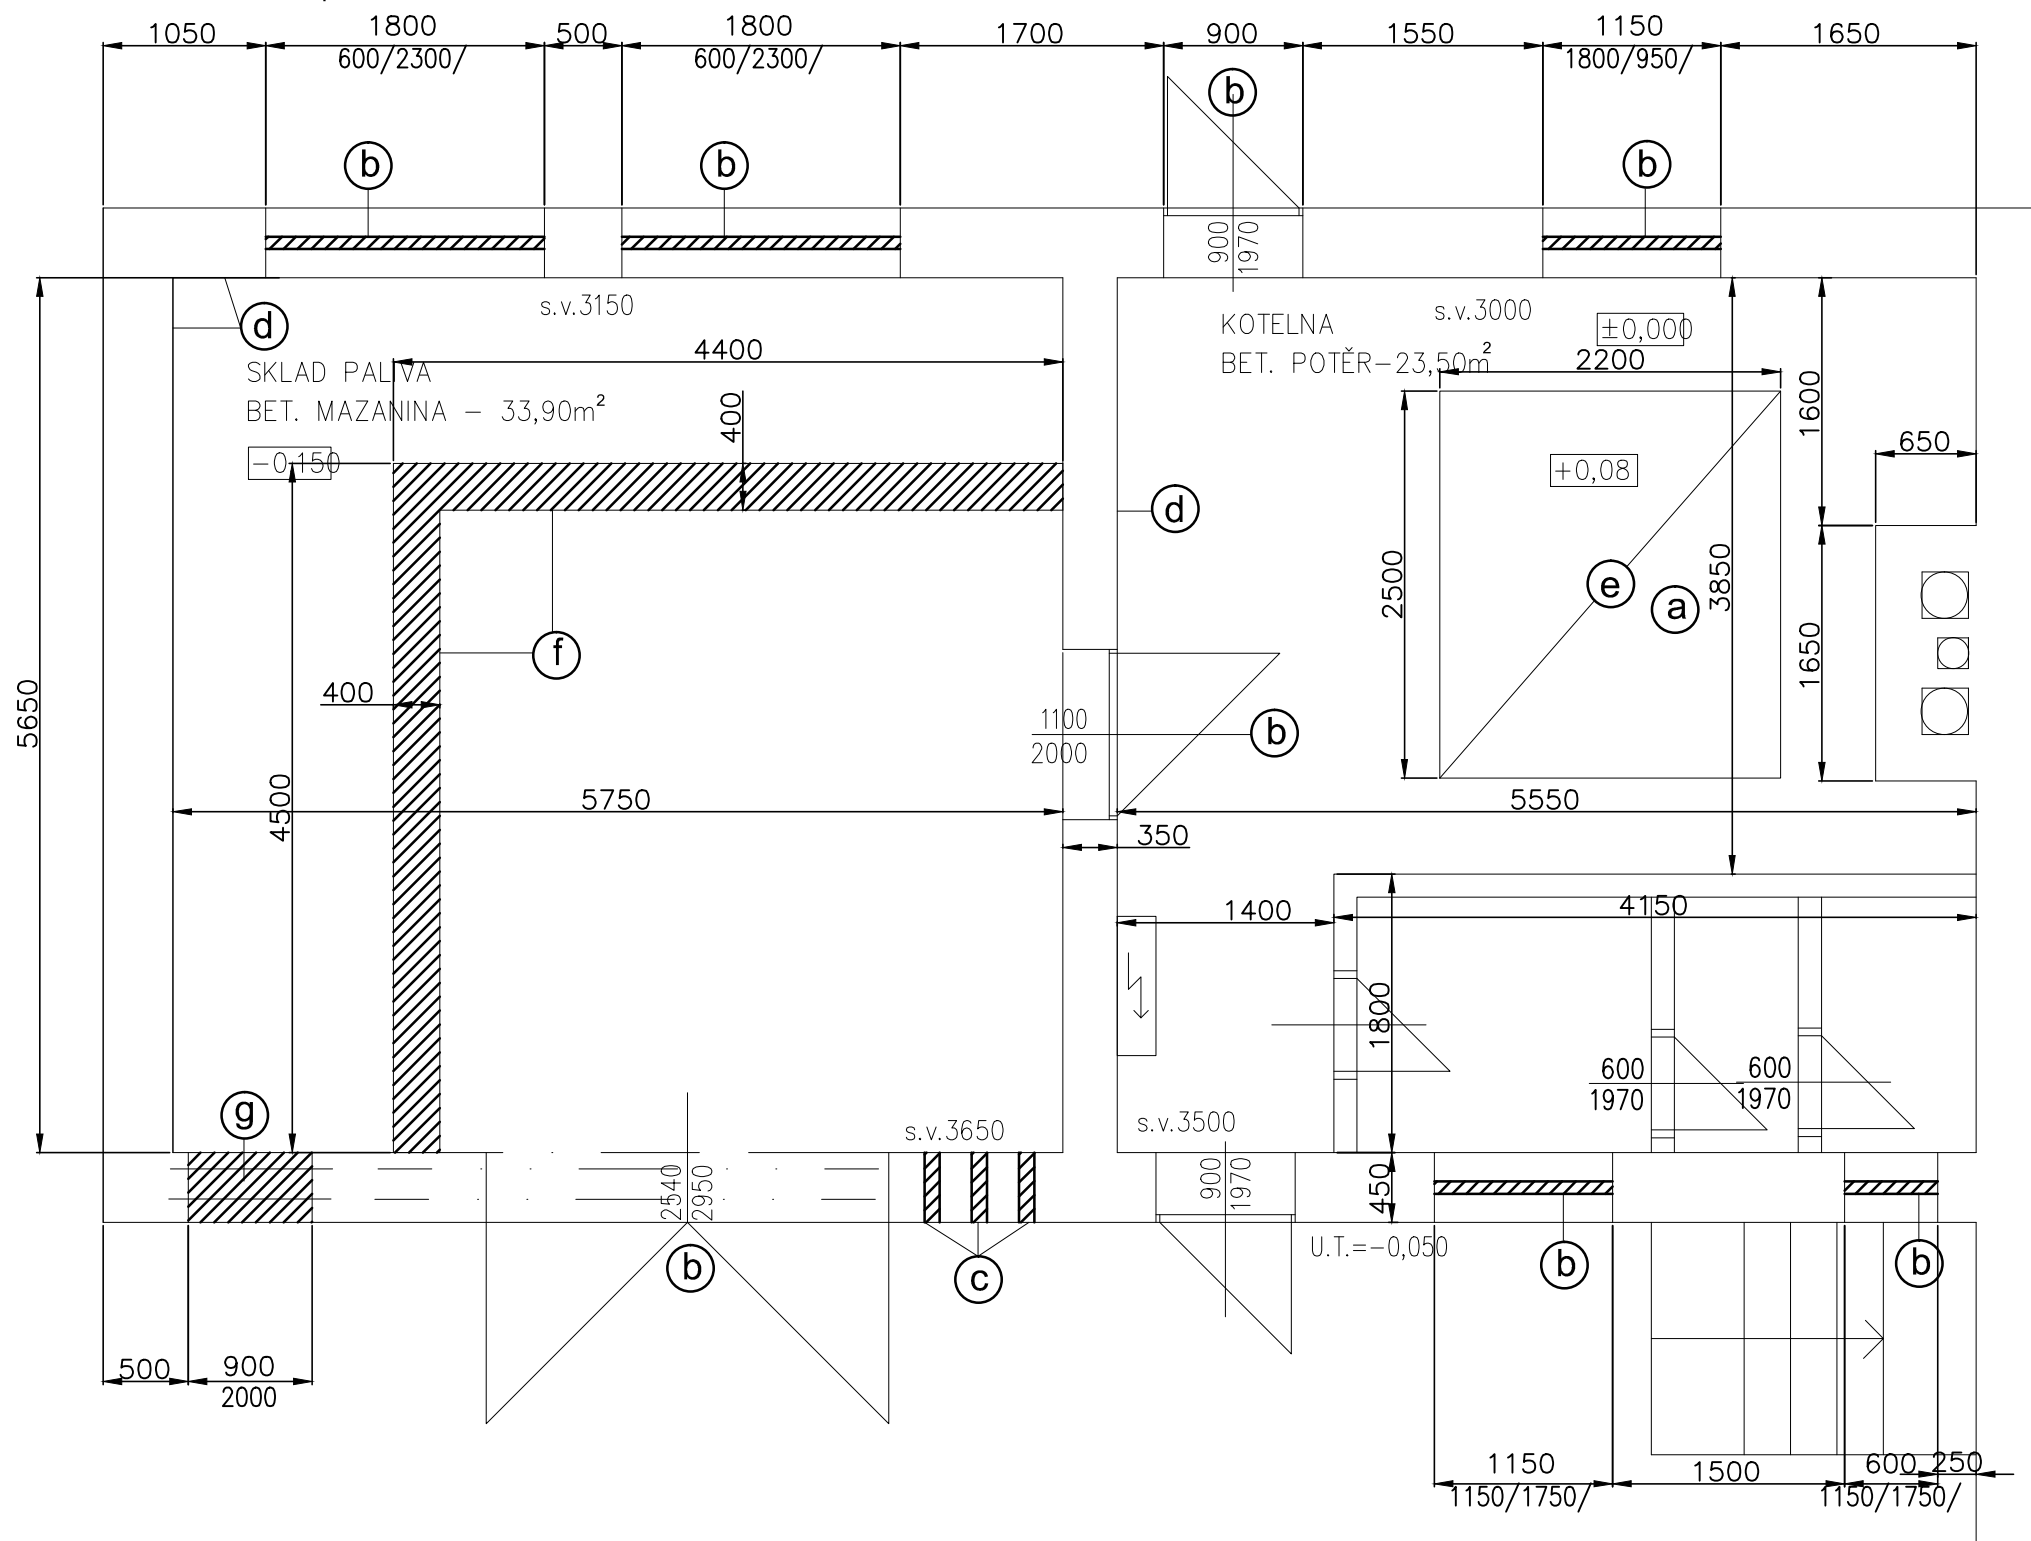

LEGENDA BOURACÍCH PRACÍ

- (a) – DEMONTÁŽ KOTLŮ
- (b) – DEMONTÁŽ KOTLŮ A OKEN
- (c) – VYBOURANÍ OTVORŮ 3x Ø110 PRO POTRUBÍ DOPRAVY PALIVA
- (d) – OPRAVA NARUŠENÝCH OMÍTEK (80%)
- (e) – VYBOURANÍ SOKLU POD KOTLY 2,2x2,5x0,07m
- (f) – VYBOURANÍ PODLAHY A ZEMINY PRO ZHOTOVENÍ NOVÉHO ZÁKLADU (HL.0,8m) POD OPĚRNOU ZEĐ ZÁSOBNÍKU PALIVA
- (g) – VYBOURANÍ OTVORU PRO DVEŘE 900x2000

VYPRACOVAL	BRANNA <i>Branna</i>	řl 558 321 152	HEGAS	HEGAs, s.r.o. Kaštanová 182 739 61 Třinec
KONTROLOVAL	ING.KAWULOK <i>Kawulok</i>	hegas@hegas.cz		
ZODP.PROJEKTANT	ING.KAWULOK <i>Kawulok</i>	www.hegas.cz		
NÁZEV STAVBY	INŠTALÁCIA NÍZKOEMISNÝCH ZDROJOV PRE VÝROBU TEPLA V OBCI PAKOSTOV - REKONŠTRUKCIA KOTOLNE V ZŠ	STUPEŇ PD	PROJEKT PRO OHLAŠENÍ STAVBY	
ČÁST STAVBY	STAVEBNÍ ÚPRAVY	DATUM	08/2014	
MÍSTO STAVBY	ZÁKLADNÍ ŠKOLA PAKOSTOV 102, 094 07 NIŽNÁ SITNICA	FORMÁT	A3	
INVESTOR	OBEC PAKOSTOV	MĚŘITKO	1:100	
OBSAH VÝKRESU	PŮDORYS KOTELNE - JESTVUJÚCI STAV + BŮRACIE PRÁCE	ČÍSLO ZAKÁZKY	314 350	ČÍSLO VÝKRESU 5.2