

Obec Holčikovce

Číslo: HOL-S2022/00204

Holčikovce 19.9.2022

VEC

Oznámenie o začatí územného konania – verejná vyhláška

ZETNET s.r.o., Košarovce 116 podala obci Holčikovce žiadosť o vydanie rozhodnutia o umiestnení stavby: „Telekomunikačná vybavenosť Giglovce- Holčikovce, Jankovce – Pakostov – optická sieť, líniová stavba na pozemkoch v k.ú. obcí Giglovce, Holčikovce, Jasenovce, Jankovce, Nižná Sitnica, Pakostov, podľa situácie umiestnenia stavby.

Obec Holčikovce (ďalej aj stavebný úrad), príslušný podľa § 117 zákona č. 50/76 Zb. o územnom plánovaní a stavebnom poriadku v znení neskorších predpisov (ďalej len stavebný zákon), v súlade s § 36 ods. 1 stavebného zákona, oznamuje účastníkom konania a dotknutým orgánom štátnej správy začatie územného konania a na prejednanie návrhu nariaďuje ústne pojednávanie spojené miestnym zisťovaním, ktoré sa uskutoční dňa

20. 10. 2022 o 10.00 hod.

s miestom stretnutia na Obecnom úrade Holčikovce.

Účastníci konania a dotknuté orgány št. správy môžu svoje námietky a pripomienky uplatniť najneskôr na miestnom zisťovaní. Do dokumentácie je možné nazrieť na OcÚ Holčikovce.


V súlade s § 35 odst. 2 stavebného zákona vyzývame stavebníka na doloženie stanovísk, ktoré sú prílohou žiadosti a stratili platnosť a vyjadrenia dotknutých obcí k investičnej činnosti.

Táto žiadosť bude vybavená v lehote do 60 dní.

Na neskôr podané námietky sa neprihliada.

Táto vyhláška bude vyvesená po dobu 15 dní na verejnej tabuli obcí Giglovce, Holčikovce, Jasenovce, Jankovce, Nižná Sitnica, Pakostov. Posledný deň vyvesenia vyhlášky je dňom doručenia tohoto oznámenia.


OBEC HOLČIKOVCE
094 05 Holčikovce


Mgr. Michal Flešár
starosta obce

Príloha: situácia umiestnenia stavby


Dátum vyvesenia:

Dátum zvesenia:

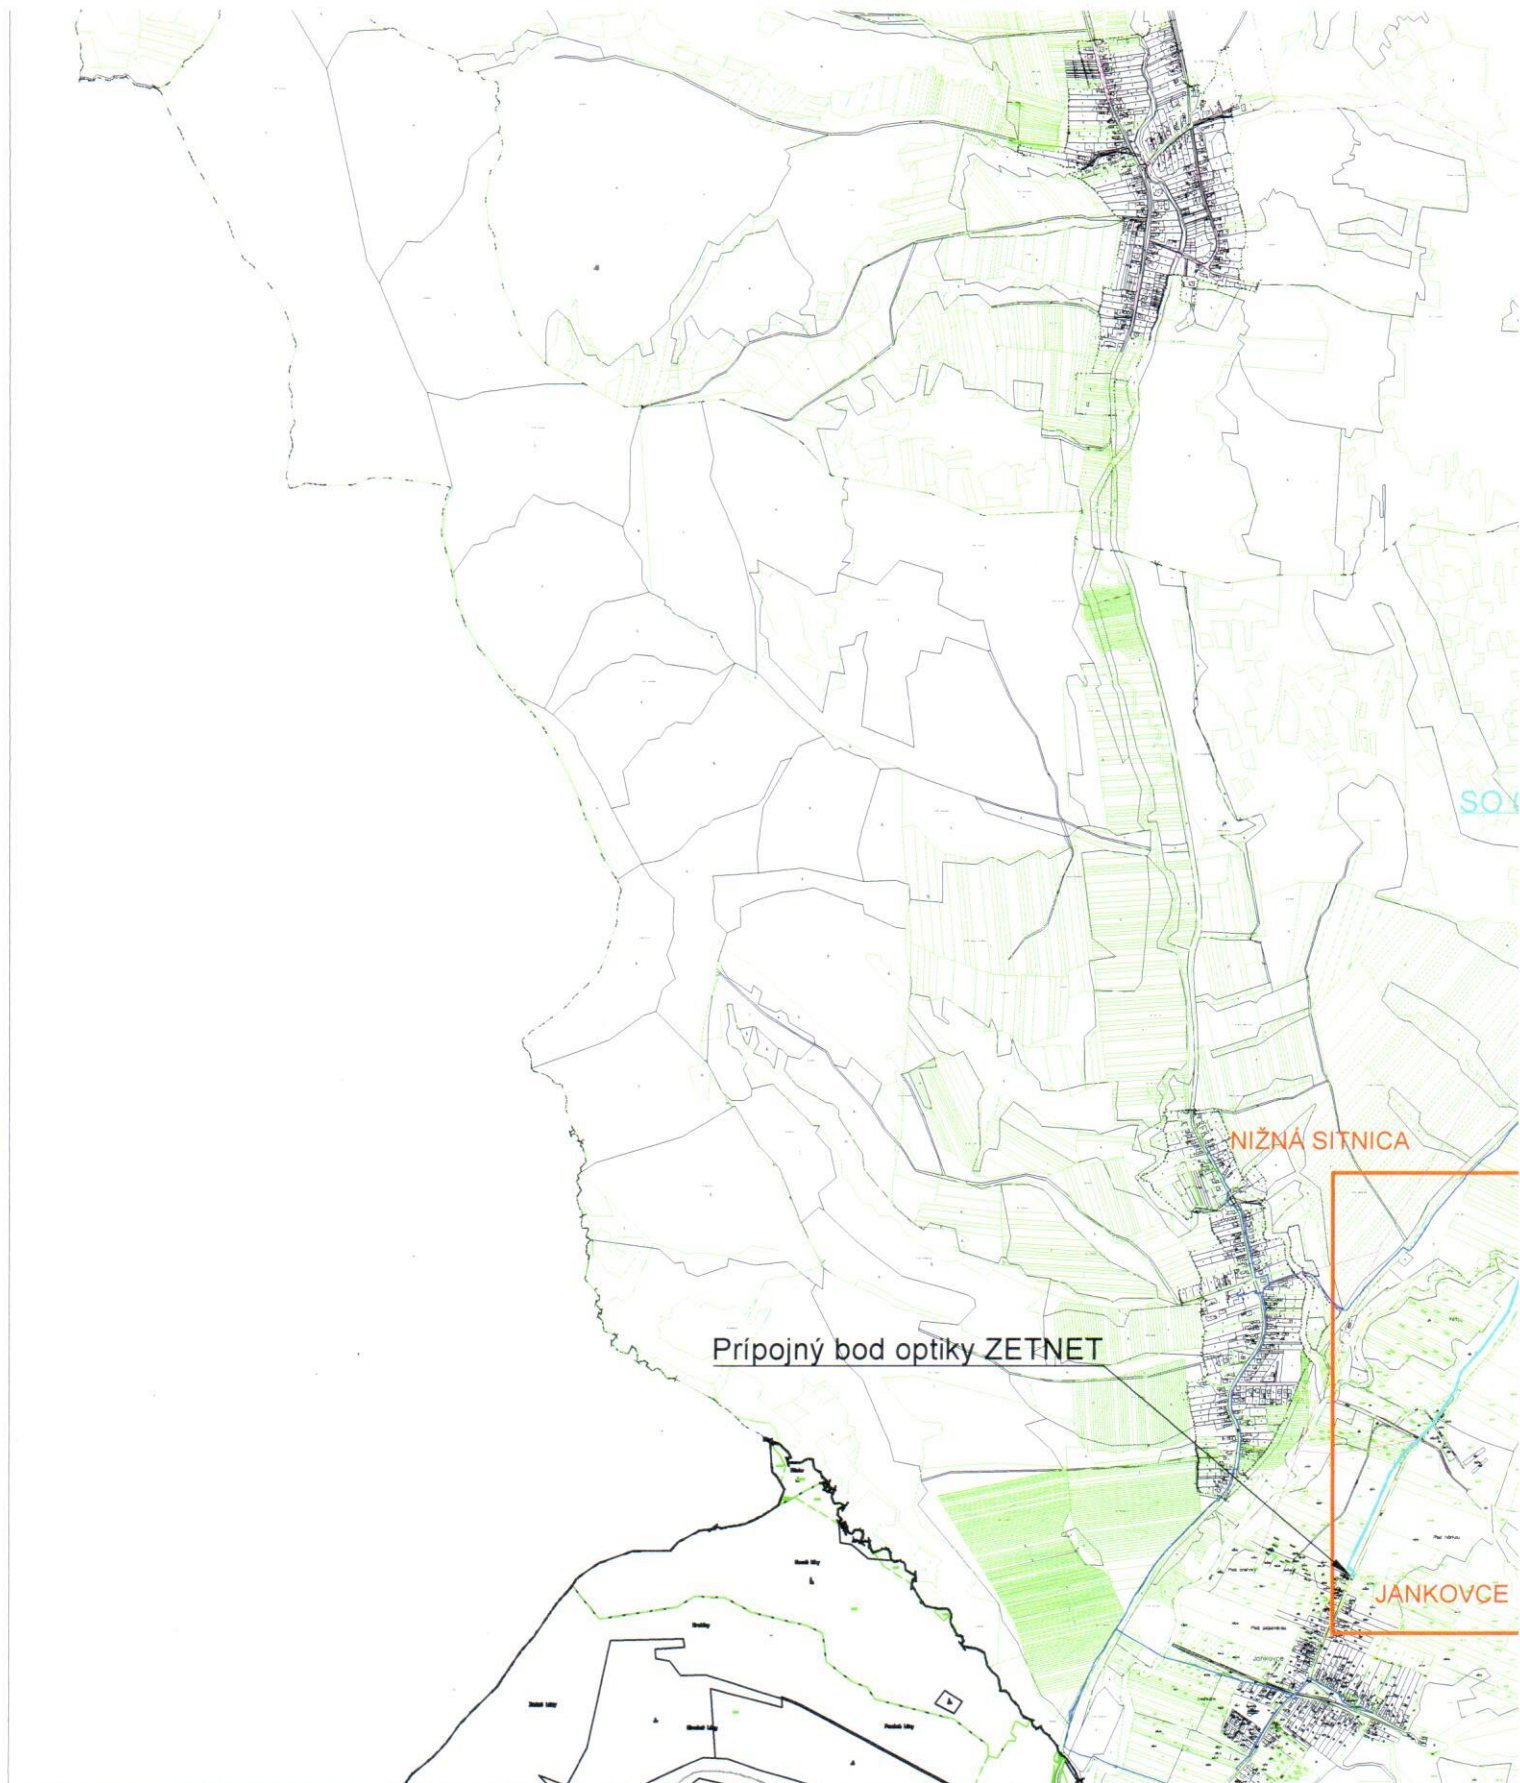

UPOZORNENIE :

PRED ZÁČATÍM VÝKOPOVÝCH PRÁC JE INVESTOR, RESP.
ZHOTOVITEL STAVEBNÝCH PRÁC POVINNÝ ZABEZPEČIŤ
VYTÝČENIE JEDNOTLIVÝCH PODZEMNÝCH SIETÍ ZA
ÚČASTI ICH MAJITELOV, ABY NEDOŠLO K ICH
PRÍPADNÉMU POŠKODENIU !!!

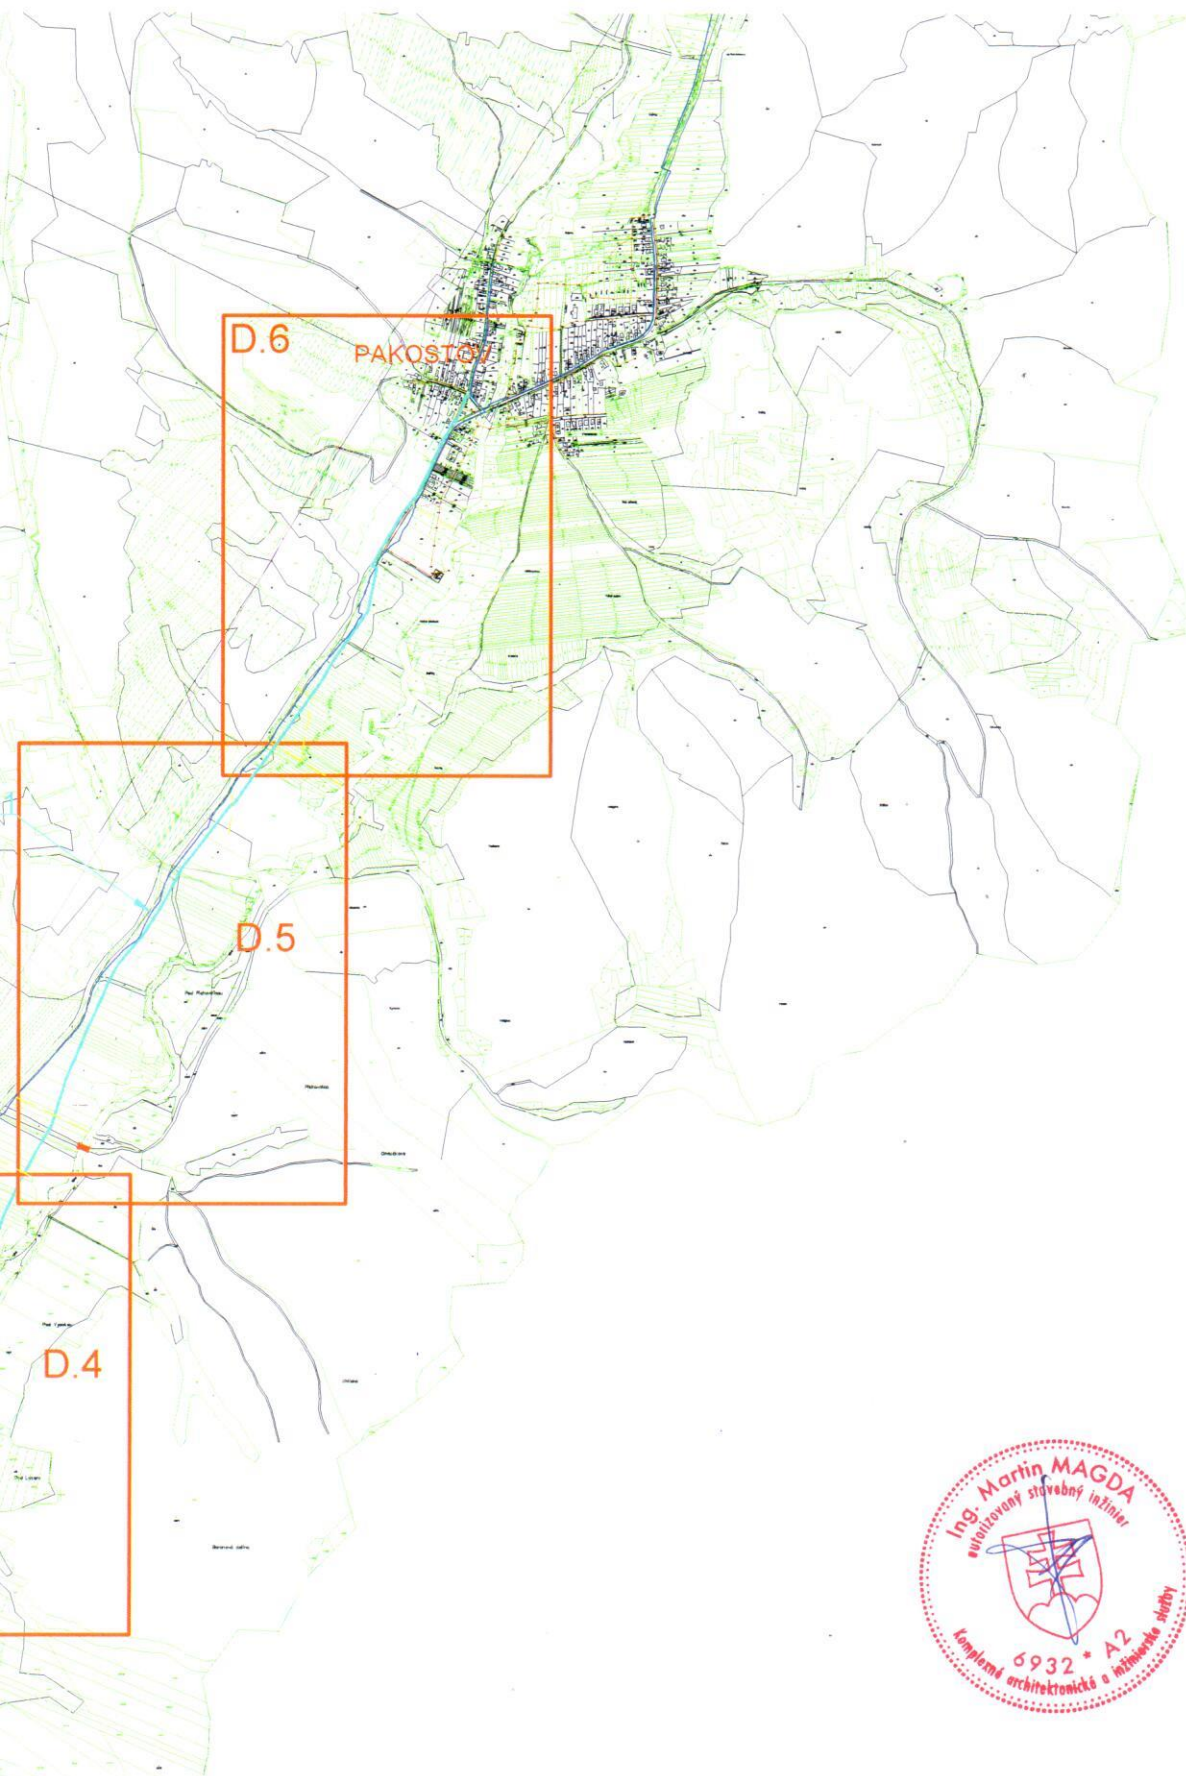

2

OBJEKTOVÁ SKLADBA

- 01 SLABOPRÚDOVÉ ROZVODY
- NAVRHOVANÉ SLABOPRÚDOVÉ VEDENIE
- Budúca existujúca trasa ZETNET s.r.o.

Riadený prepich

ZOD. PROJ.:	VYPRACOVAL :	KRESLIL :	KONTROLOVAL	Presnet-profi s.r.o.
ING. MAGDA	ING. L. JAKUBKO	ING. L. JAKUBKO	ING. MAGDA	Urbánkova 1, 080 01 Prešov
				IČO: 44 920 130
				DIČ: SK2022880684
KRAJ :	PREŠOVSKÝ			DÁTUM : 09/2022
STAVEBNÍK :	ZETNET s.r.o., KOŠAROVCE 116, 094 06 HUMENNÉ			STUPEŇ : DŮR
STAVBA :	Telekomunikačná vybavenosť Giglovce-Holčíkovce, Jankovce-Pakostov - optická sieť FiberPlus			Č. ZÁKAZKY:
OBSAH :	CELKOVÁ SITUÁCIA STAVBY			MIERKA: 1:10000
				Č. PRÍLOHY: D.c.s.